

SCHEMA DIRECTEUR D'ASSAINISSEMENT Renforcement du réseau d'assainissement rue du Canal

Réunion publique à REICHSTETT
le 29 avril 2026

Direction des Espaces Publics et Naturels


Maitre d'œuvre :



1. Les travaux du SDA à Reichstett
2. Les travaux de dévoiement du réseau de gaz
3. Les mesures de circulation
4. Dispositions prévues en phase travaux


1. Les travaux du SDA à REICHSTETT

Plan du réseau d'assainissement de REICHSTETT

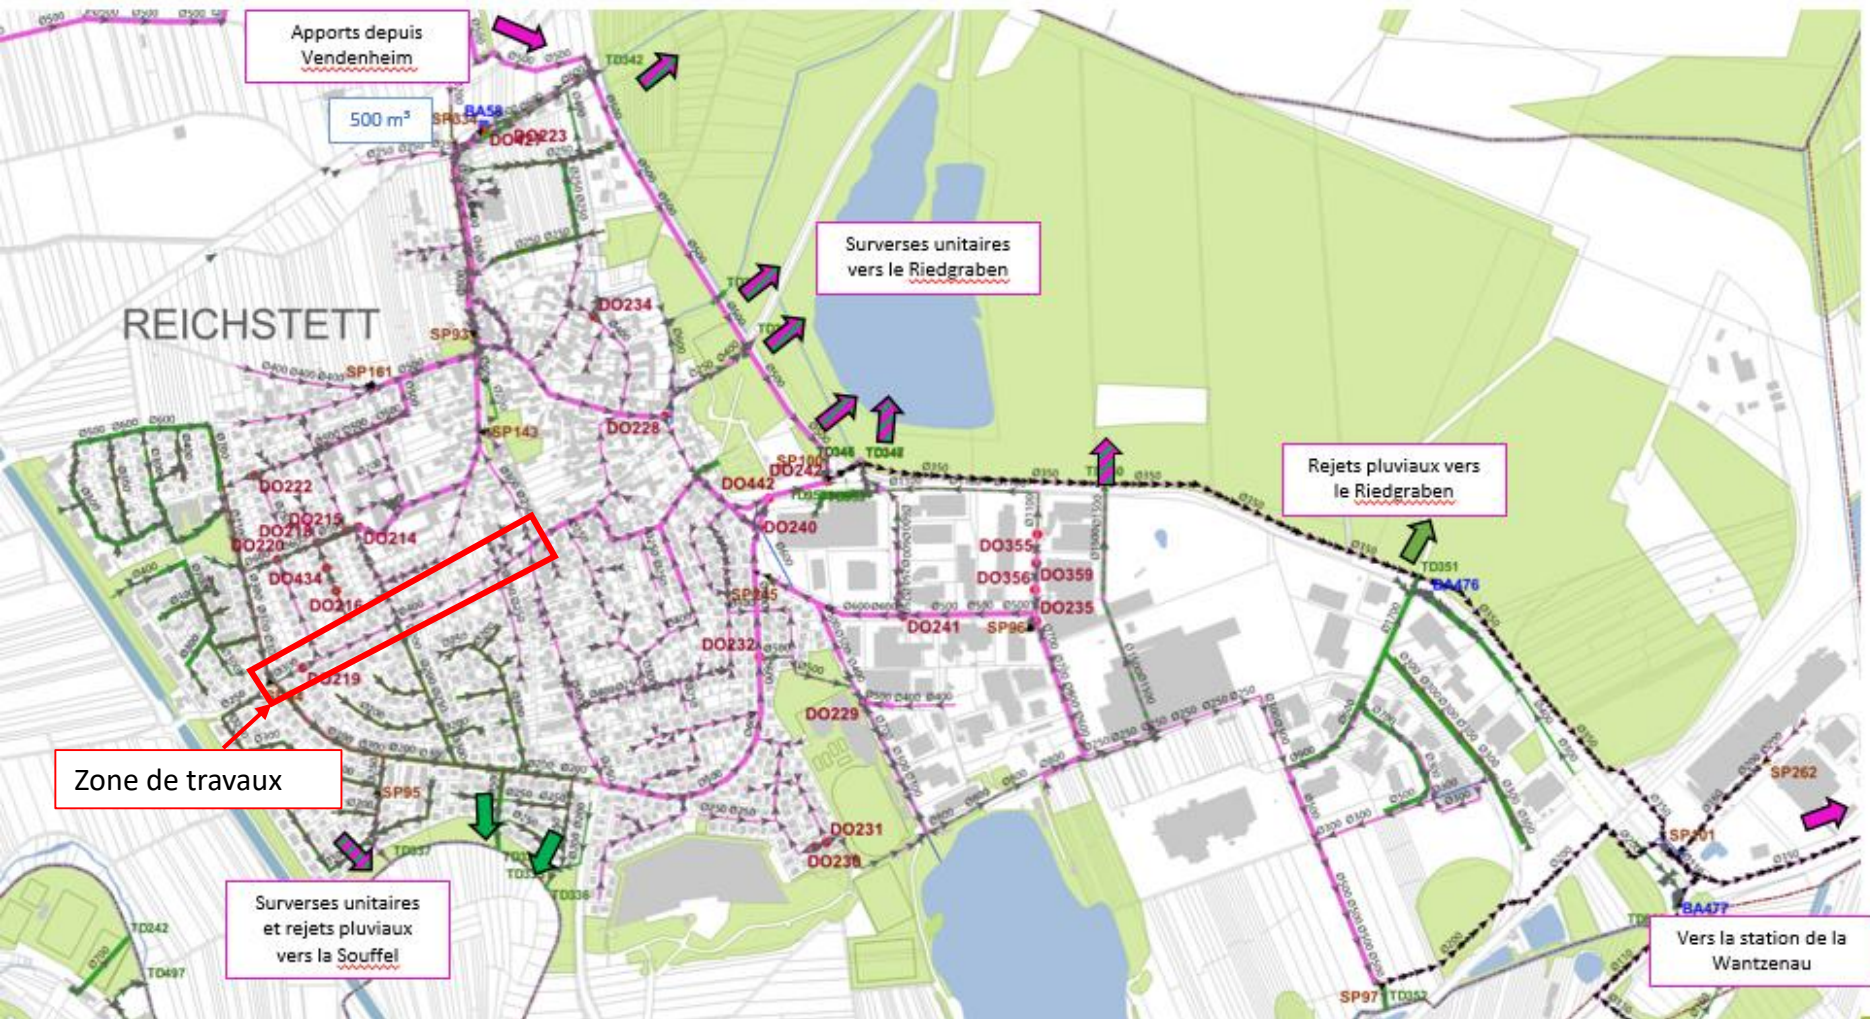


1. Les travaux du SDA à REICHSTETT

Fonctionnement d'un déversoir d'orage DO

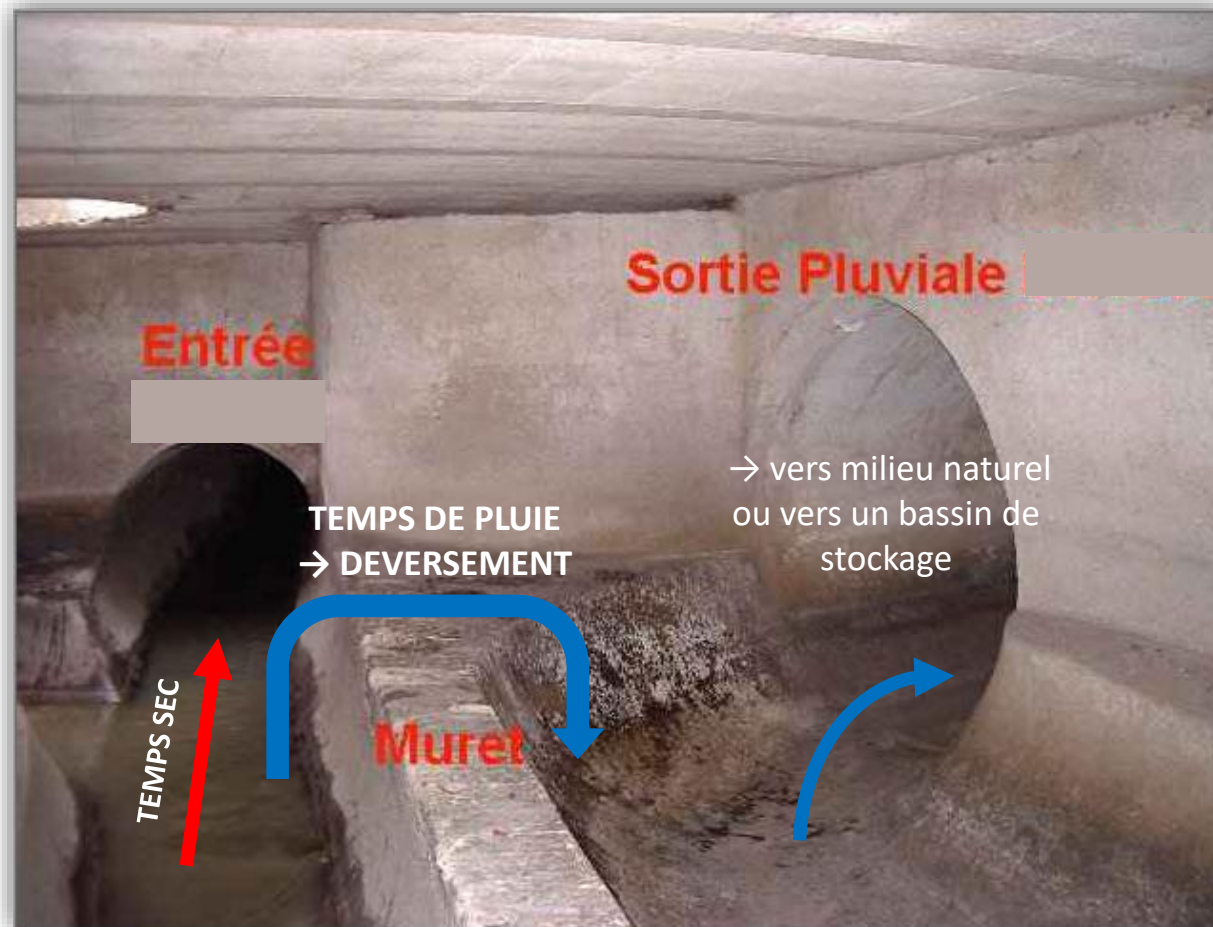

- Limiter les inondations par débordements des réseaux d'assainissement
 - objectifs attendus :
 - Réduction de 60% des volumes débordés pour une pluie de retour de 10 ans
 - Réduction de 40 % des volumes débordés pour une pluie de retour de 20 ans
- Améliorer la qualité des cours d'eau : la Souffel et le Riedgraben
 - Objectif de réduction de 60 % des volumes déversés sur la période sensible (entre mai et septembre)
- Prendre en compte toutes les évolutions urbaines en lien avec le PLUi
 - Intégration des nouvelles zones de construction prévues à 30 ans

Fonctionnement actuel du réseau de la rue du Canal

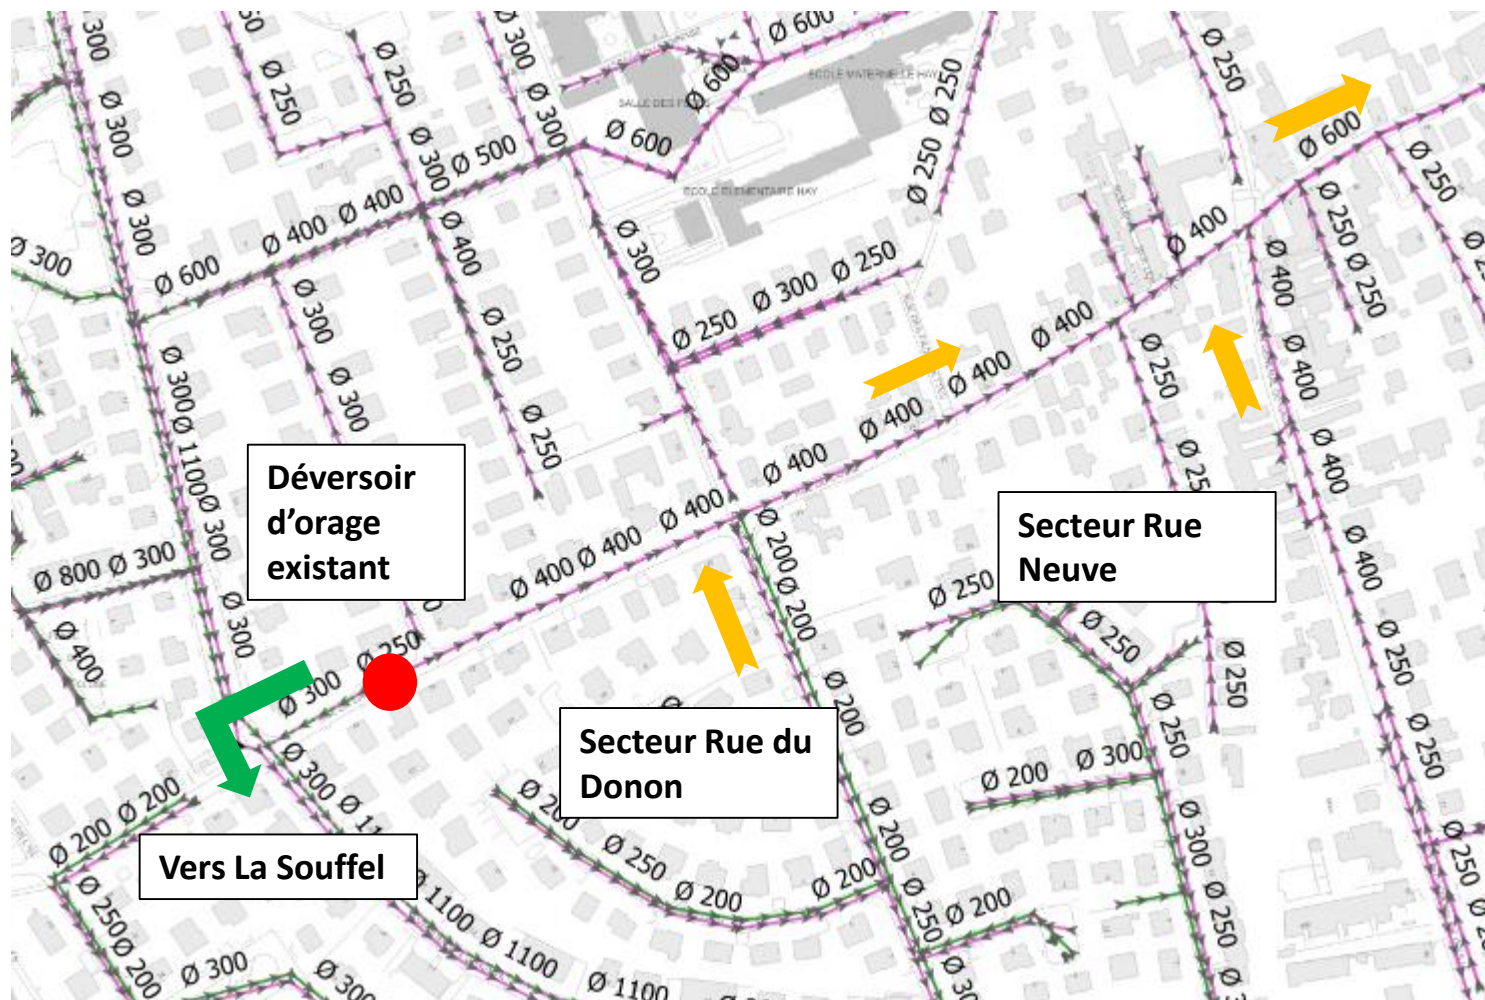

Fonctionnement futur du réseau de la rue du Canal


Réduction de 40 % des
volumes débordés

Renforcement du réseau
unitaire en diamètre
DN600 (75 mètres)

Sens d'écoulement
des eaux pluviales
inversé

Pose d'une nouvelle
conduite DN800 d'eaux
pluviales (400 mètres)

Sens d'écoulement
des eaux usées
conservé

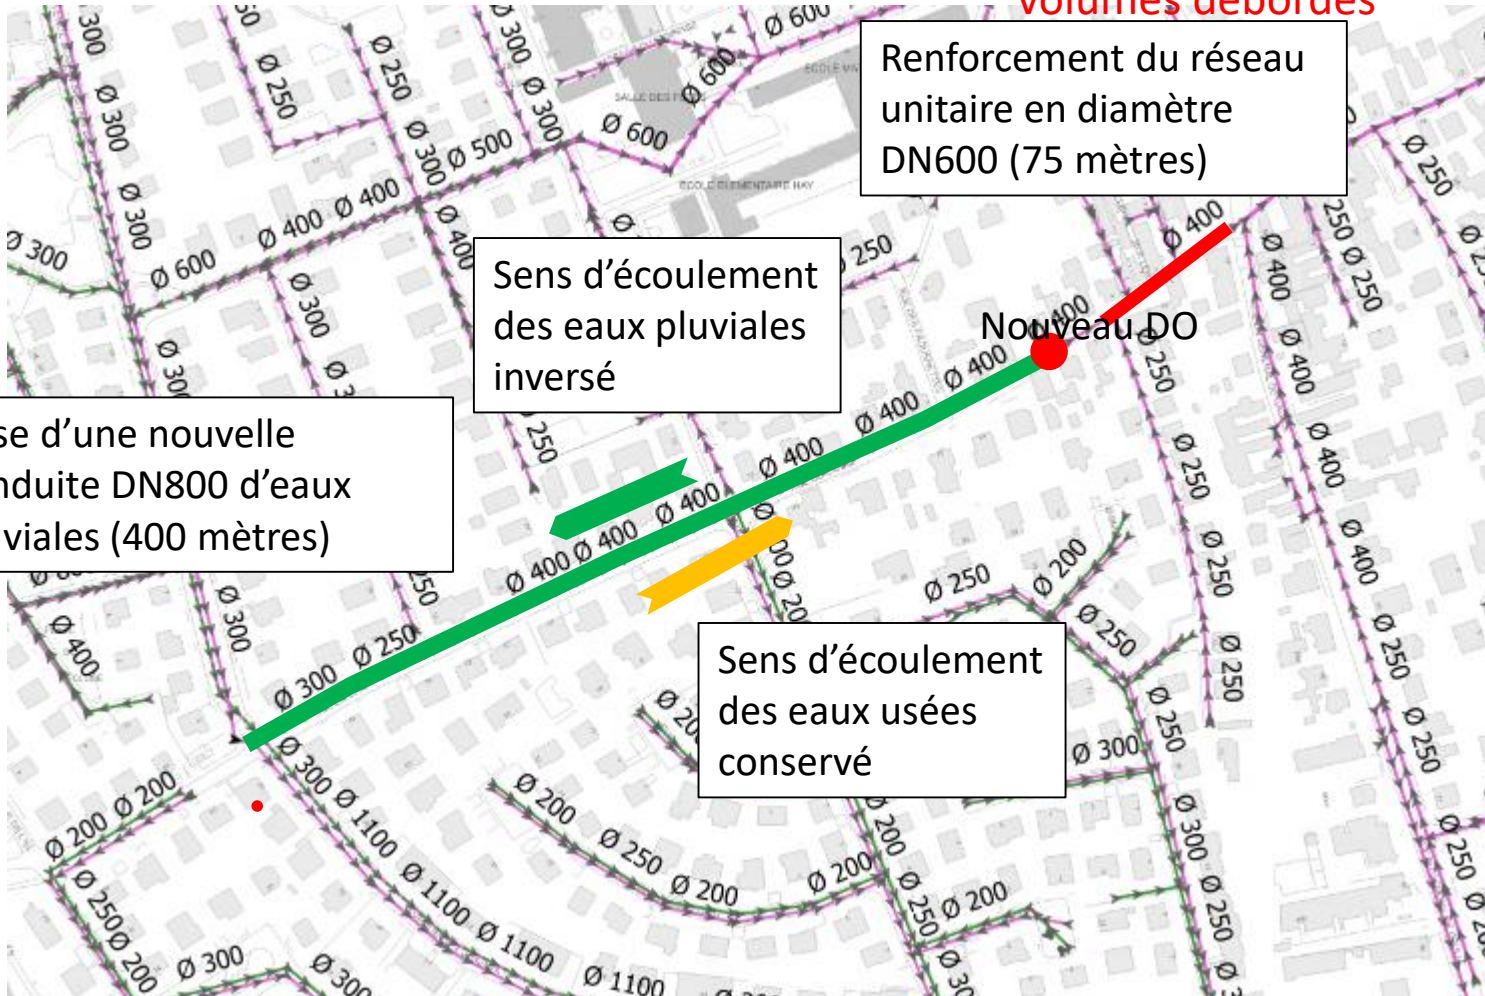

1. Les travaux du SDA à REICHSTETT

Réfection de voirie : Pour les surfaces pavées, au-vue de l'hétérogénéité des pavés (forme, couleurs type), un enrobé de couleur clair sera mis en œuvre. Les pavés seront stockés aux ateliers municipaux pour être réutilisés.




Enrobé couleur clair

RÉSEAUX GDS



Mai / Juin 2026

Travaux réalisés
en route barrée

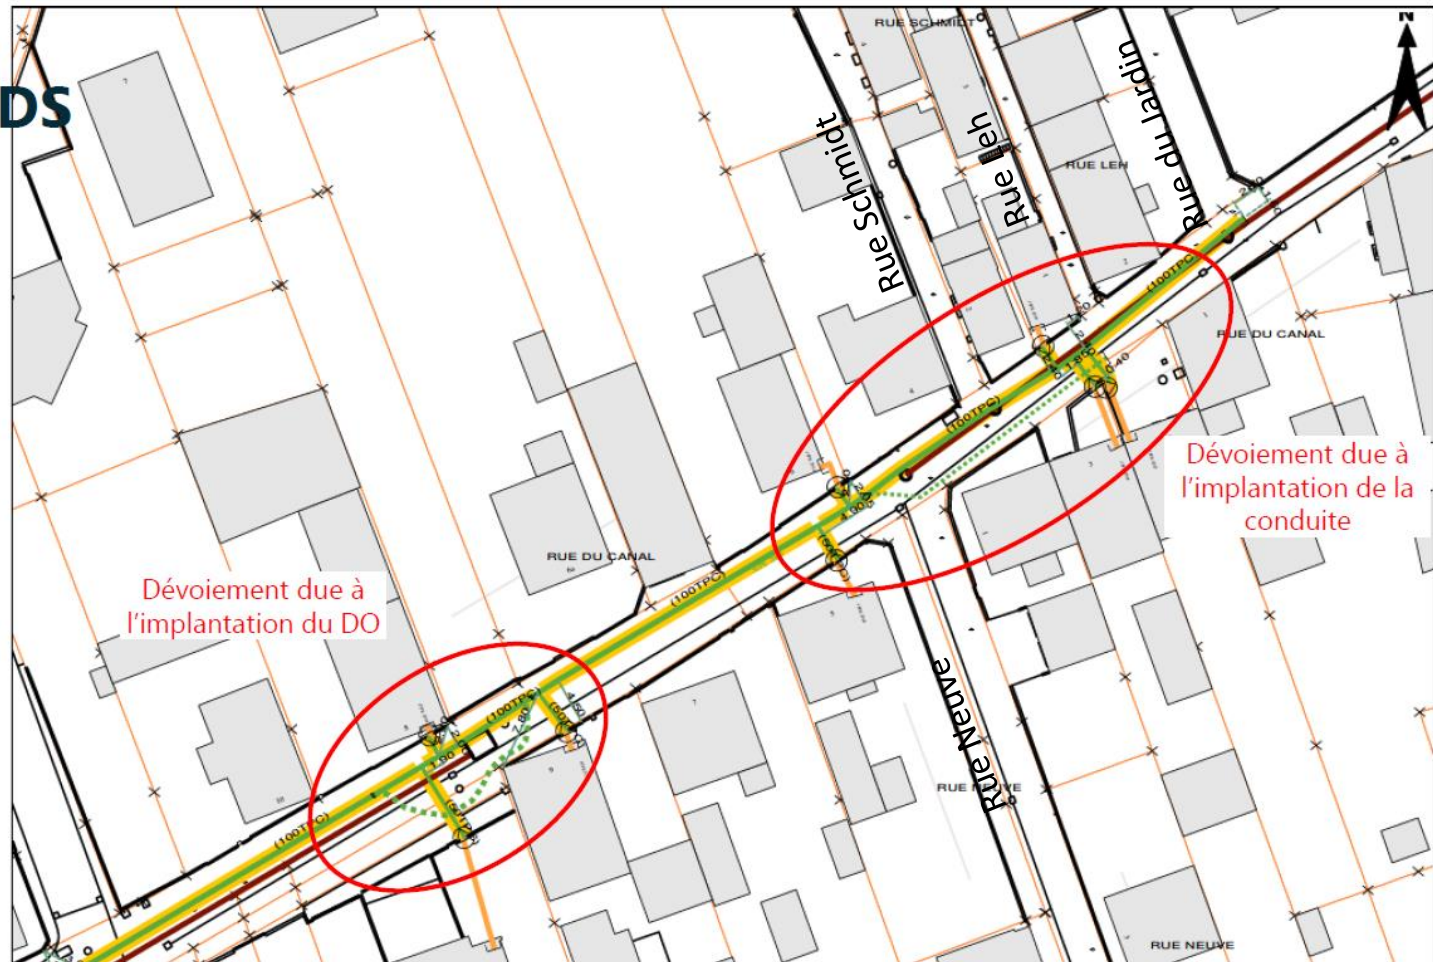


Echelle: 1 / 500

COMMUNE: REICHSTETT,
RUE CANAL


Les documents ou renseignements sur les canalisations de 'Réseau GDS' sont fournis
à titre purement indicatif et sans engagement de RESEAU GDS

Tous droits réservés - copies ou reproductions interdites
Edité le 18-12-2025 par jostermann

- Dévoiement sur 21 ml de conduite de gaz du à l'implantation du déversoir d'orage
- Les branchements au n° 8 et n°11 rue du Canal seront impactés par les travaux avec une coupure de gaz pendant une journée.
- Les clients concernés seront prévenus 1 semaine avant la coupure par papier dans la boîte aux lettres.

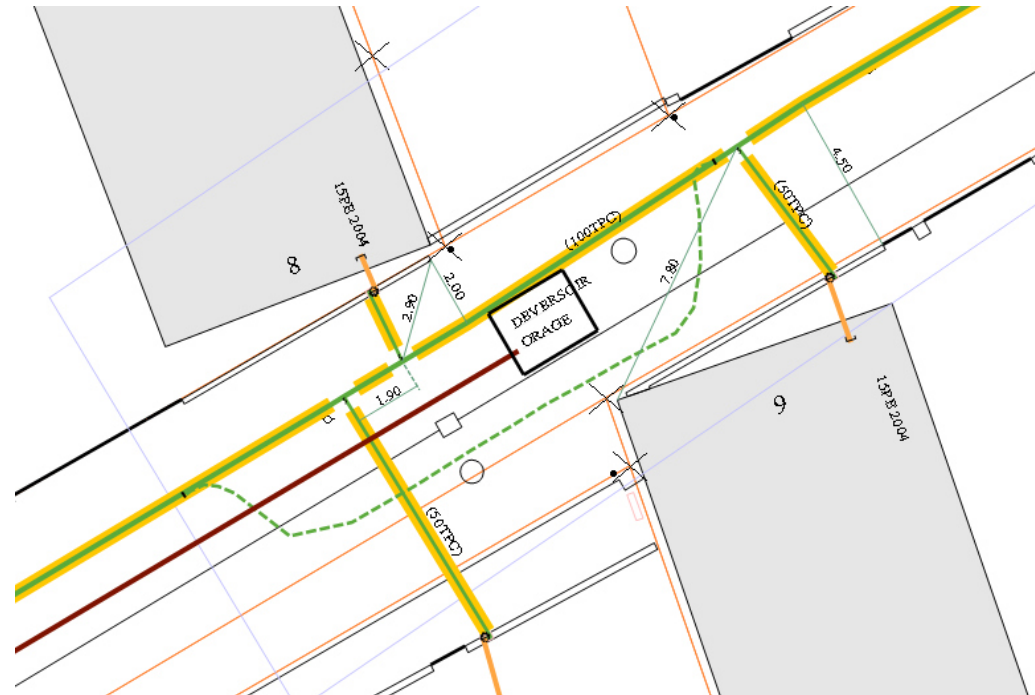

- Dévoiement sur 27 ml de la conduite de gaz du à l'implantation de la conduite d'assainissement.
- Les branchements au n°1 rue Leh, n°1a et n°3 rue du Canal seront impactés par ces travaux avec une coupure de gaz pendant une journée.
- Les clients concernés seront prévenus 1 semaine avant la coupure par papier dans la boîte aux lettres.

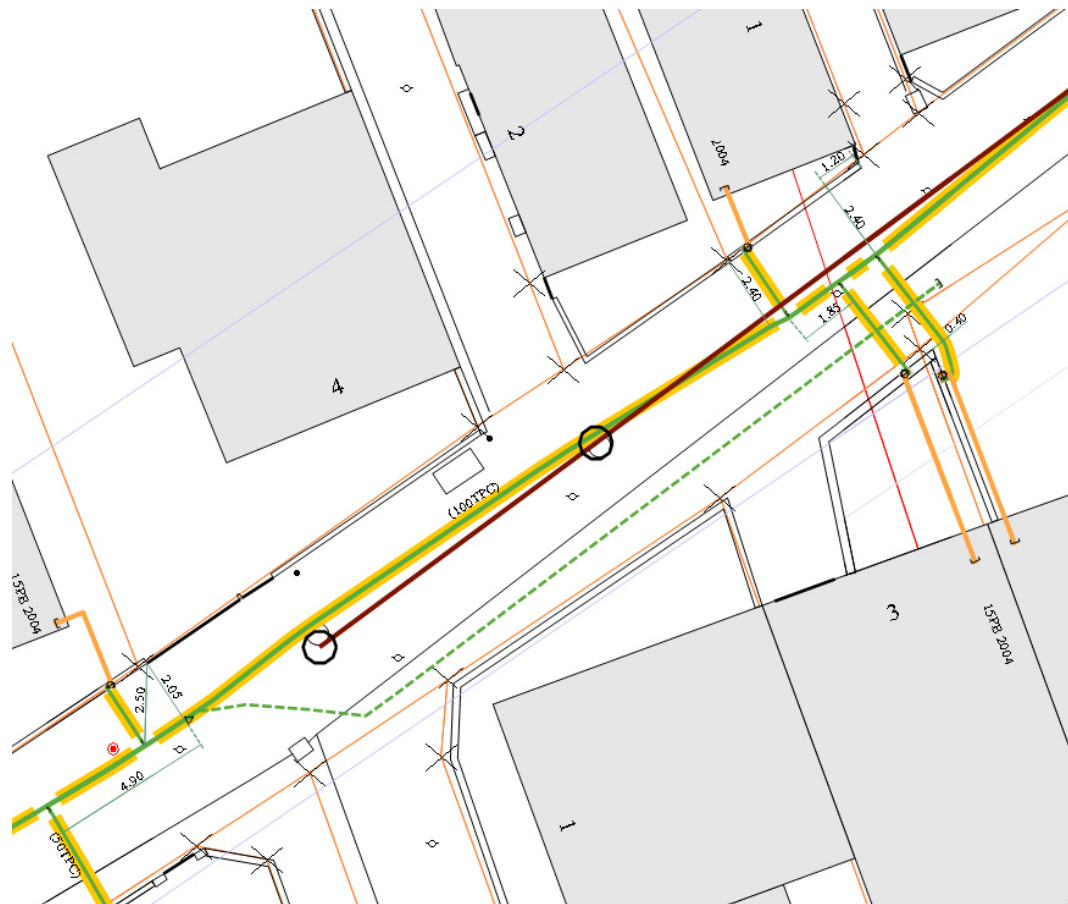

3. Les mesures de circulation

Phase 1 : Raccordement rue du Général de Gaulle (Août 2026)



- Travaux en route barrée
- Déviation mise en place par la rue des Hironnelles (limitée aux véhicules < 3.5t)
- Bus des lignes 74 et 76 : déviation par l'avenue d'Alsace. Les arrêts « Alouettes », « Hironnelles », « Hay écomusée » et « Vergers » ne seront pas desservis. Deux arrêts provisoires seront mis en place par la CTS

3. Les mesures de circulation

Phase 2 : Travaux du tronçon Rue Neuve – rue du Canal (septembre à décembre 2026)




- Travaux rue du Canal en route barrée
- Sens de circulation de la rue Neuve inversé
- Accès à la rue Neuve par la rue du Haut Barr
- Accès à la rue du Canal par la rue du Donon

3. Les mesures de circulation

Phase 3 : Travaux du tronçon Rue Neuve – rue des Pâquerettes (Janvier-Février 2027)



- Création du déversoir d'orage (devant le n°8) et pose de la nouvelle conduite d'eaux pluviales
- Sortie de la rue Neuve par le côté Rue du Général de Gaulle

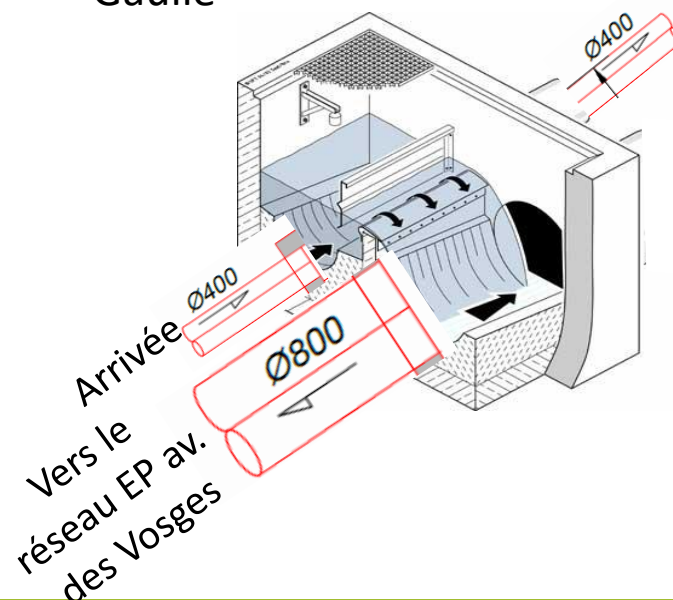

Phase 4 : Travaux du tronçon rue des Pâquerettes – rue du Donon (Mars 2027)



- Poursuite de pose de la nouvelle conduite d'eaux pluviales
- Dévoiement du réseau d'eau potable sur 110 mètres
- Rue du Canal mise en double sens (accès à la Boulangerie)

Phase 5 : Travaux du tronçon rue des Pâquerettes – rue du Donon (Avril 2027)




- Accès à la Boulangerie par la rue des Bleuets et la rue des Pâquerettes

Phase 6 : Travaux du tronçon rue du Donon – Avenue des Vosges (Mai-Juillet 2027)



Rue barrée entre la Rue du Donon et l'Avenue des Vosges

Phase 7 : Raccordement sur l'Avenue des Vosges (Aout 2027)

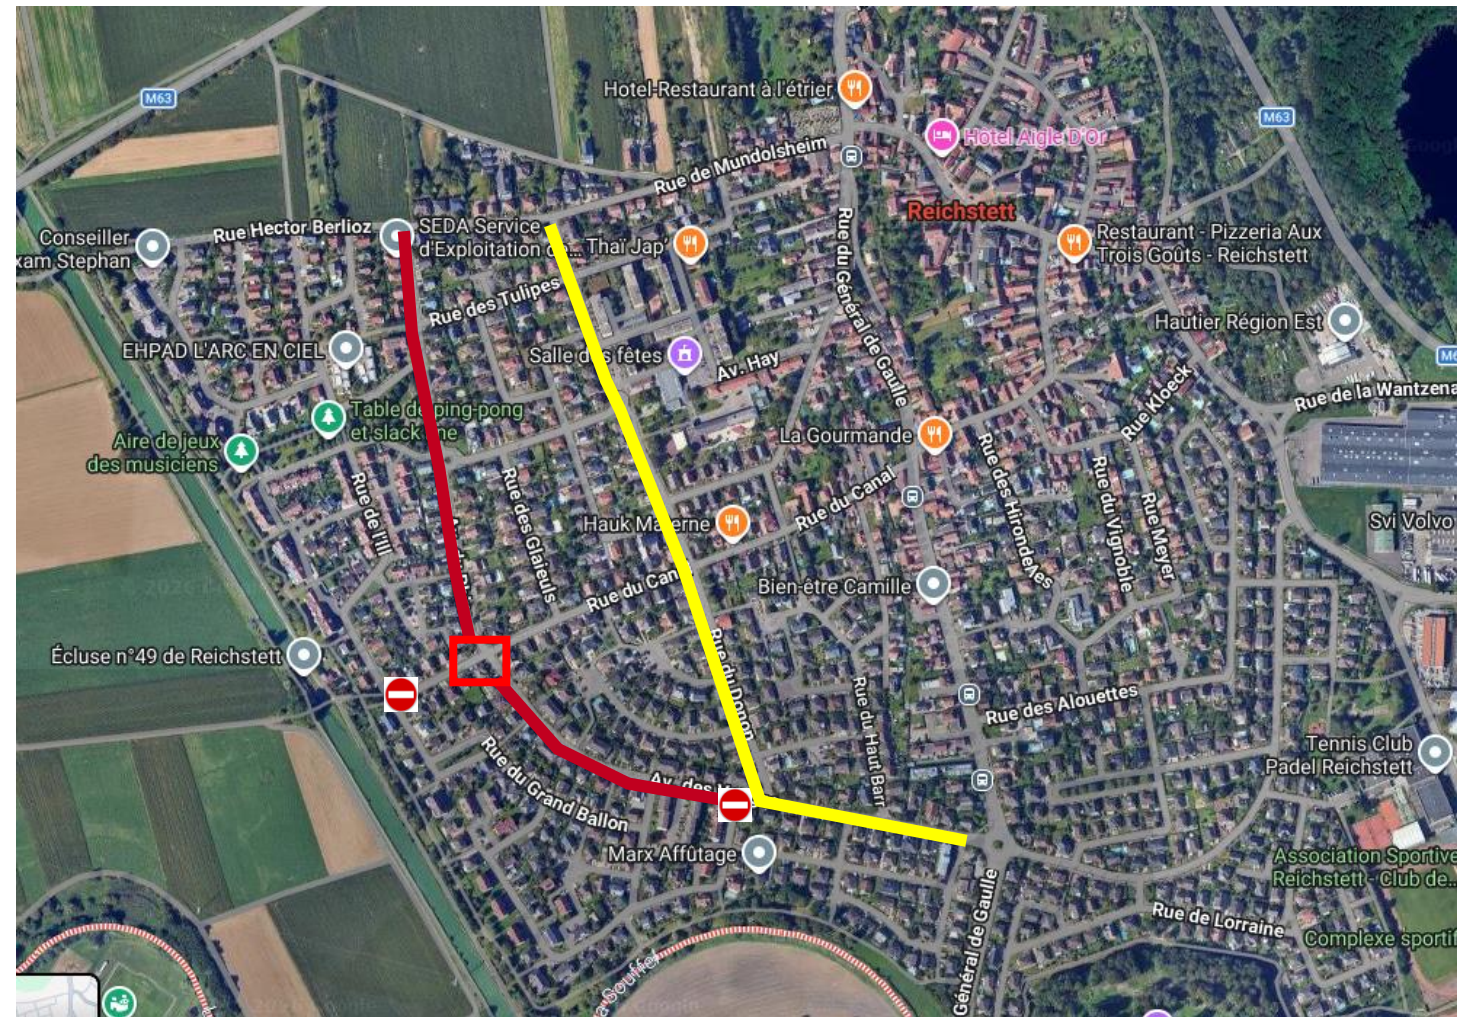

**Avenue des Vosges mises
en impasse
Accès riverains maintenus
Circulation déviée par la
rue du Donon et la rue des
Bleuêts**

Informations utiles :

- Le maintien du stationnement hors des zones de travaux
- Le maintien de la circulation piétonne
- Une plage horaire de travail fixe de 7h00 à 18h00
- Constat d'huissier réalisé par l'entreprise au démarrage des travaux
- Ordures ménagères : Déplacements des bacs de collecte de part et d'autre de la zone de travaux par les riverains

Communication:

- Lettre d'information riverains distribuée en juillet 2026
- Avis de travaux diffusés et communication continue avec les riverains pendant les travaux en fonction de l'avancement des travaux
- Communication sur le site de la commune
- Avis 48 h à l'avance pour les coupures d'eau (1/2 journée) pour les abonnés concernés
- Contact Eurométropole : Caroline ZIMMERMANN mail : Projets-SDA@strasbourg.eu

Des questions ?



Merci de votre attention